


MODIFICHE: variate quote contrassegnate con:


⑥
⑧
⑦
⑨
⑩

MODIFICHE: variate quote contrassegnate con:


④
⑤
⑥
⑦
⑧

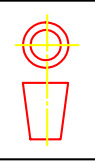

Schema di cablaggio caldaia alluminio

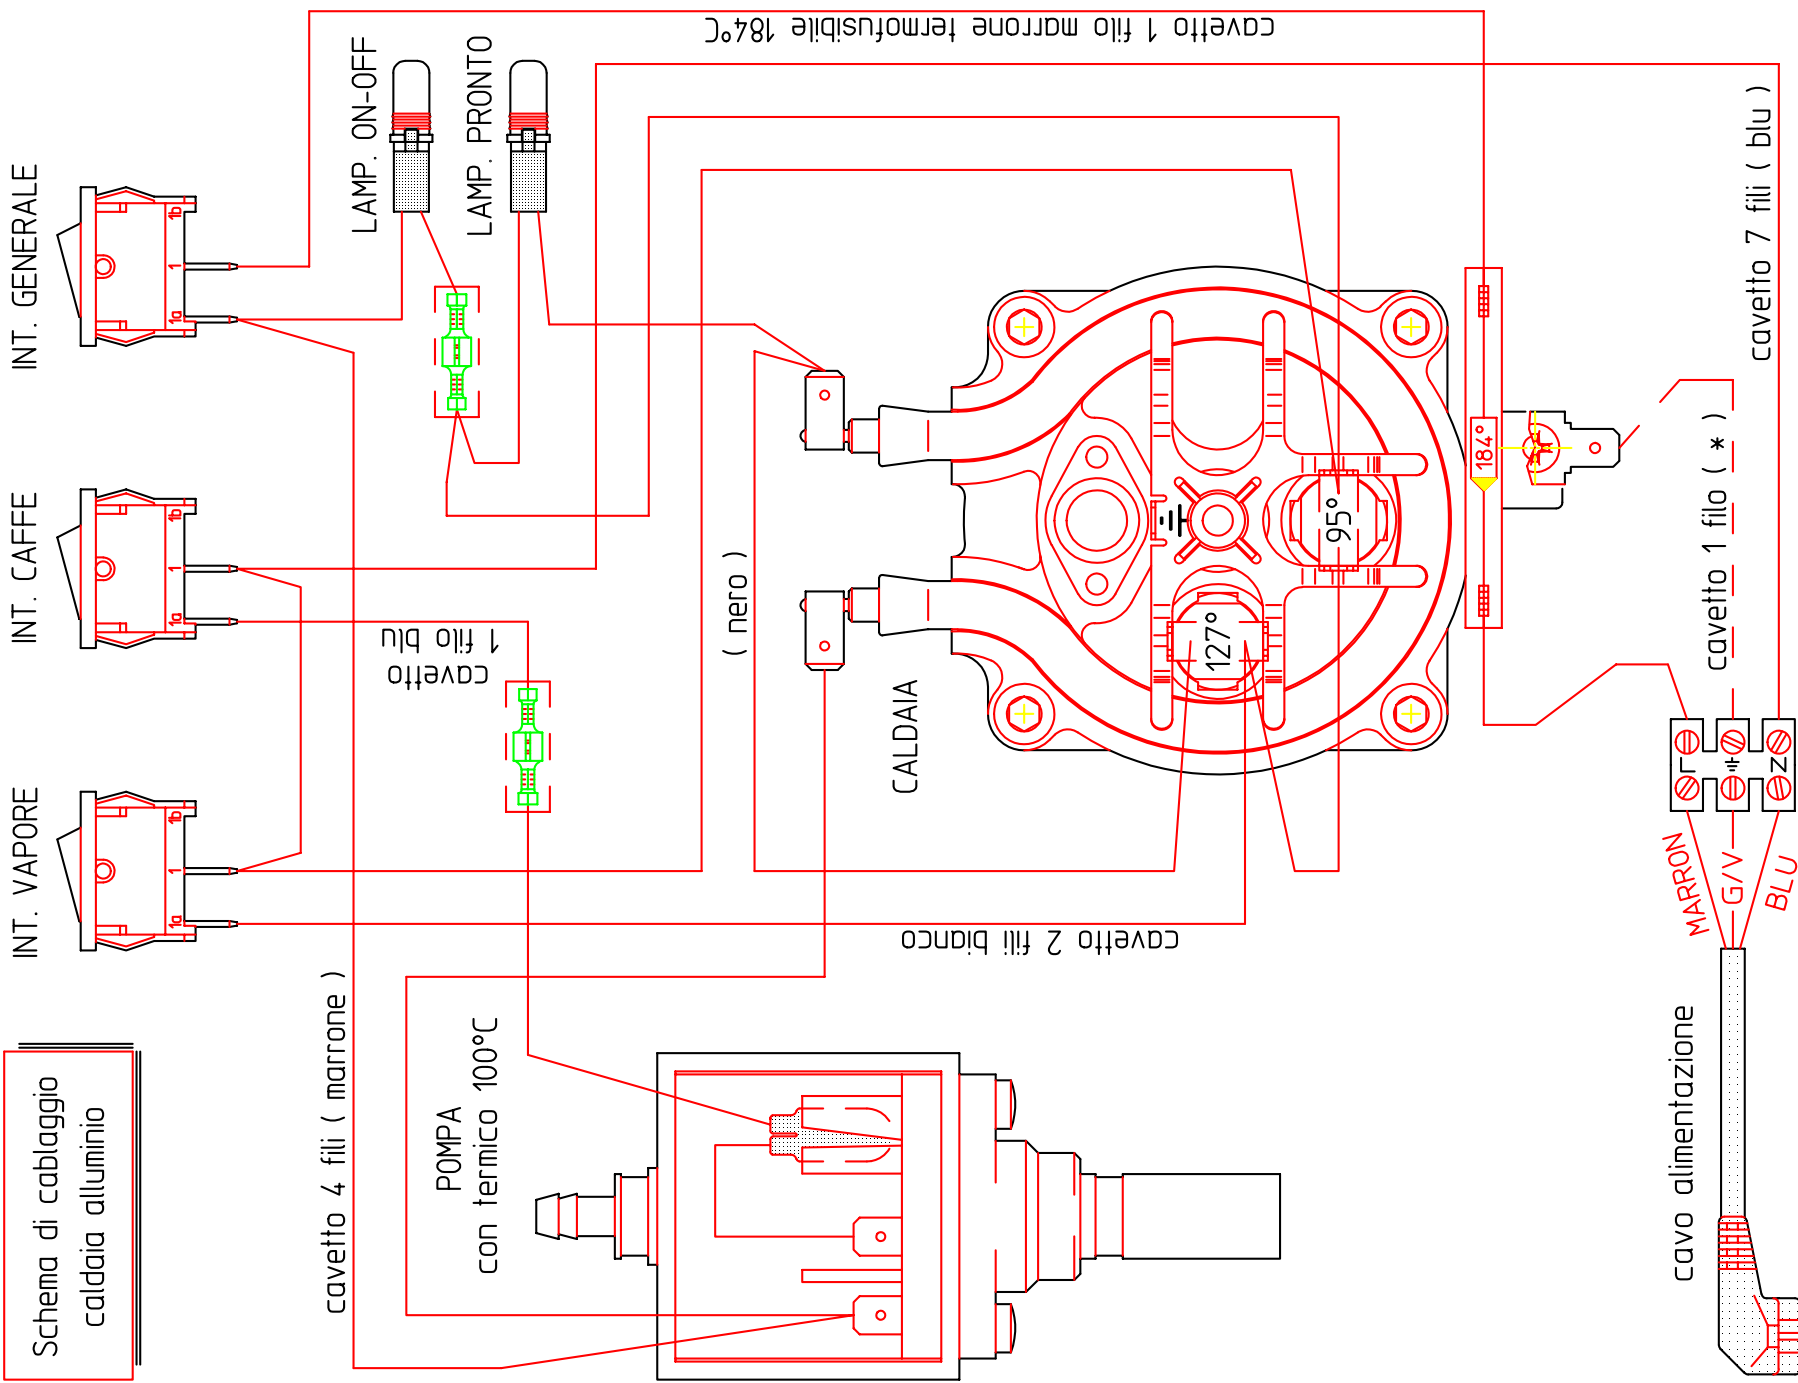

Schema di cablaggio caldaia acciaio inox

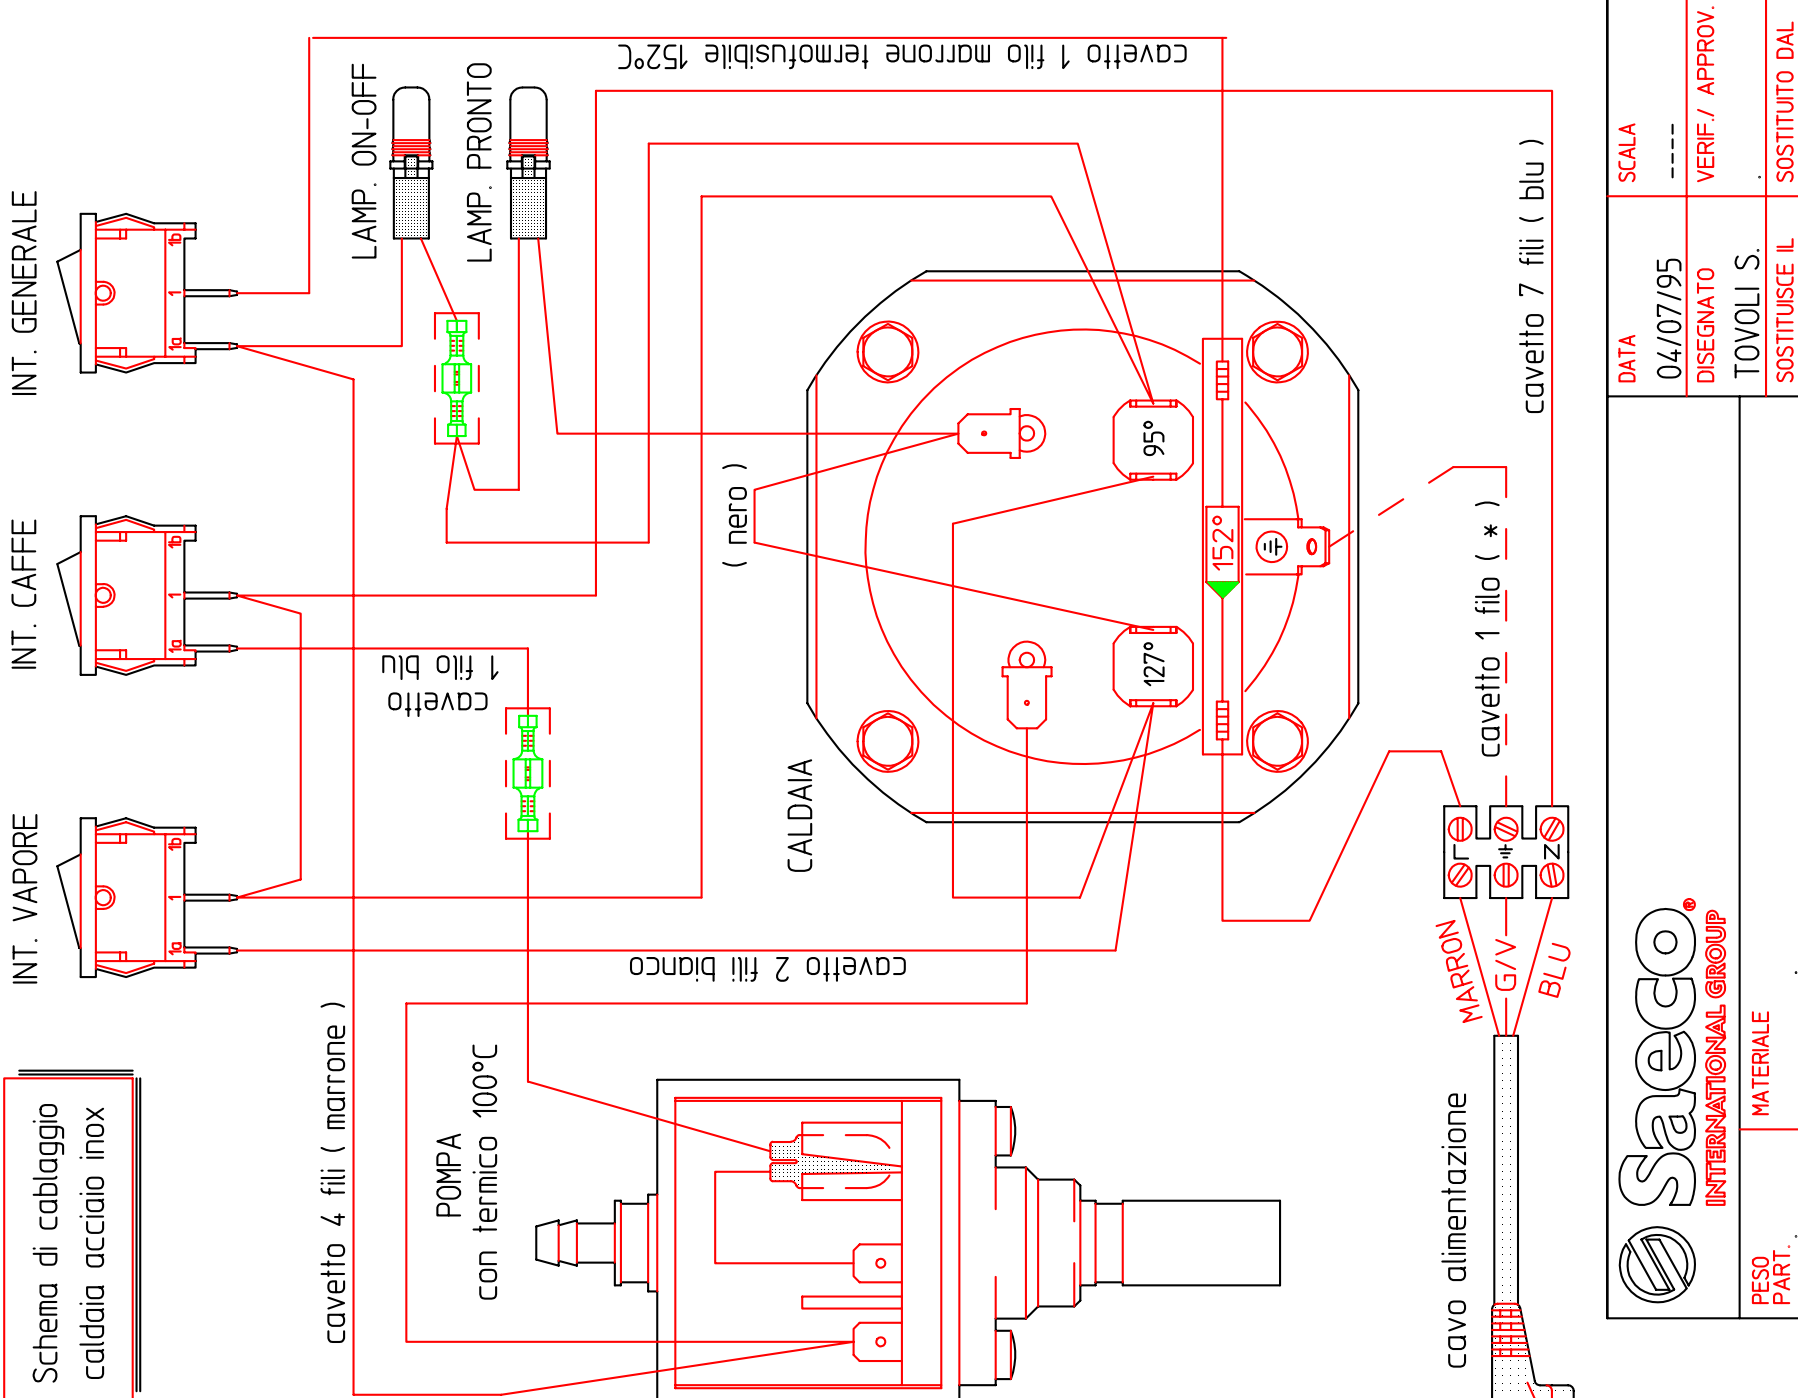

CABLAGGIO 120 Volt
cavetto 1 filo verde

CABLAGGIO 230 Volt
cavetto 1 filo giallo/verde

	DATA	04/07/95	SCALA	---
	DEGNATO	TOVOLI S.	VERIF. / APPROV.	
PESO PART.	MATERIALE	SOSTITUISCE IL	SOSTITUITO DAL	
TOLL. GEN.	TRATTAMENTI TERMICI	COD. STAMPO	N° IMPR.	N° MOD.
APPARECCHIO	CA SINGOLA 'FIRENZE'			00
DENOMINAZIONE	SCHEMA DI CABLAGGIO 120/230V			
CALDAIA ALLUMINIO - CALDAIA INOX TYPE SIN013 BX				
CODICE 0030.0207				

LA PROPRIETA' DI QUESTO DISEGNO E' RISERVATA A TERMI DI LEGGEE' VIETATO QUINDI RIPRODURLO E RENDERLO NOTO A TERZI.